



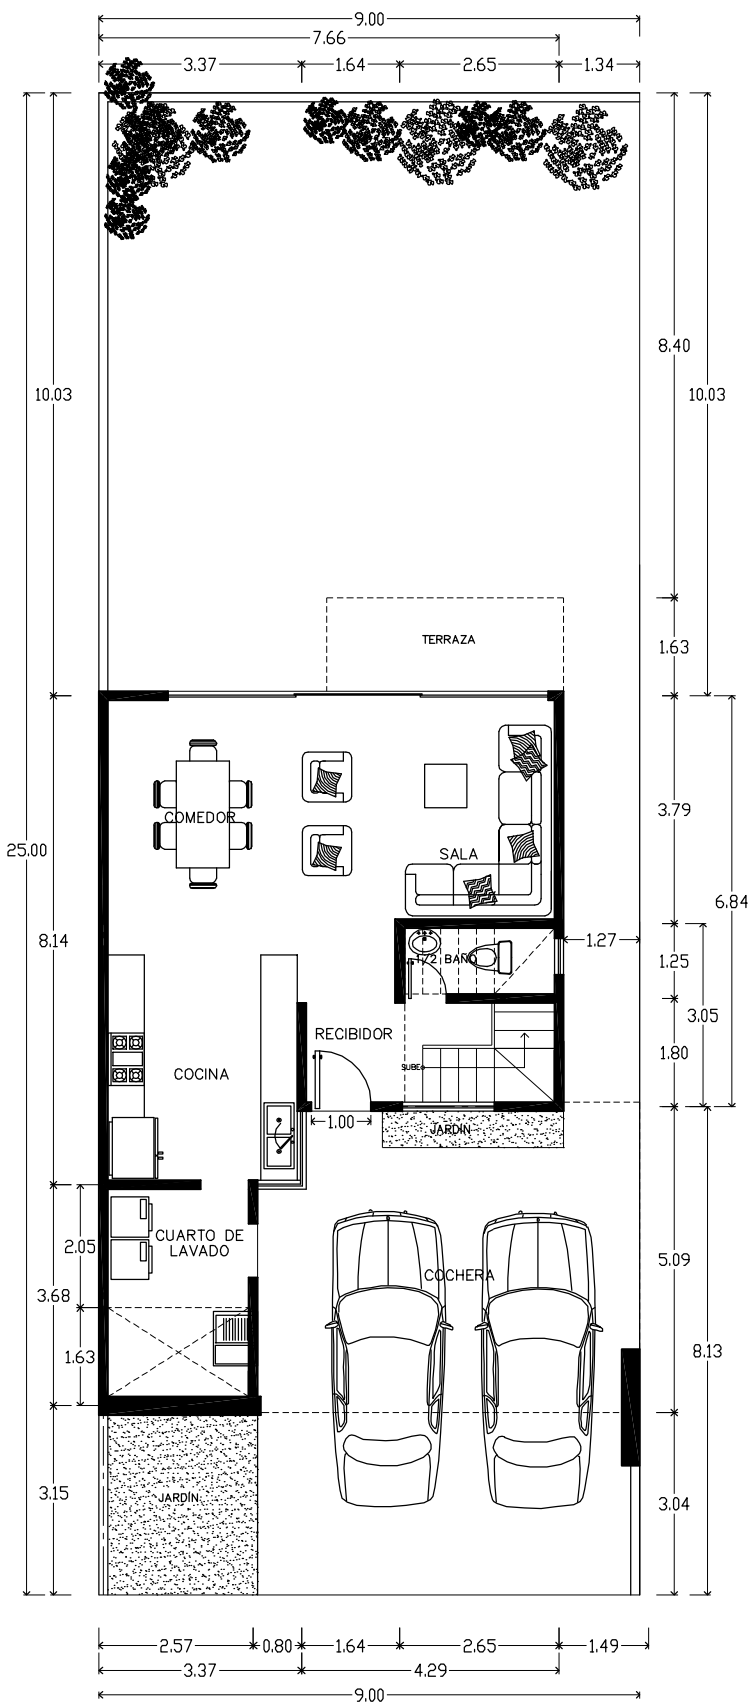

PLANTA ARQUITECTÓNICA BAJA

69.65 M2

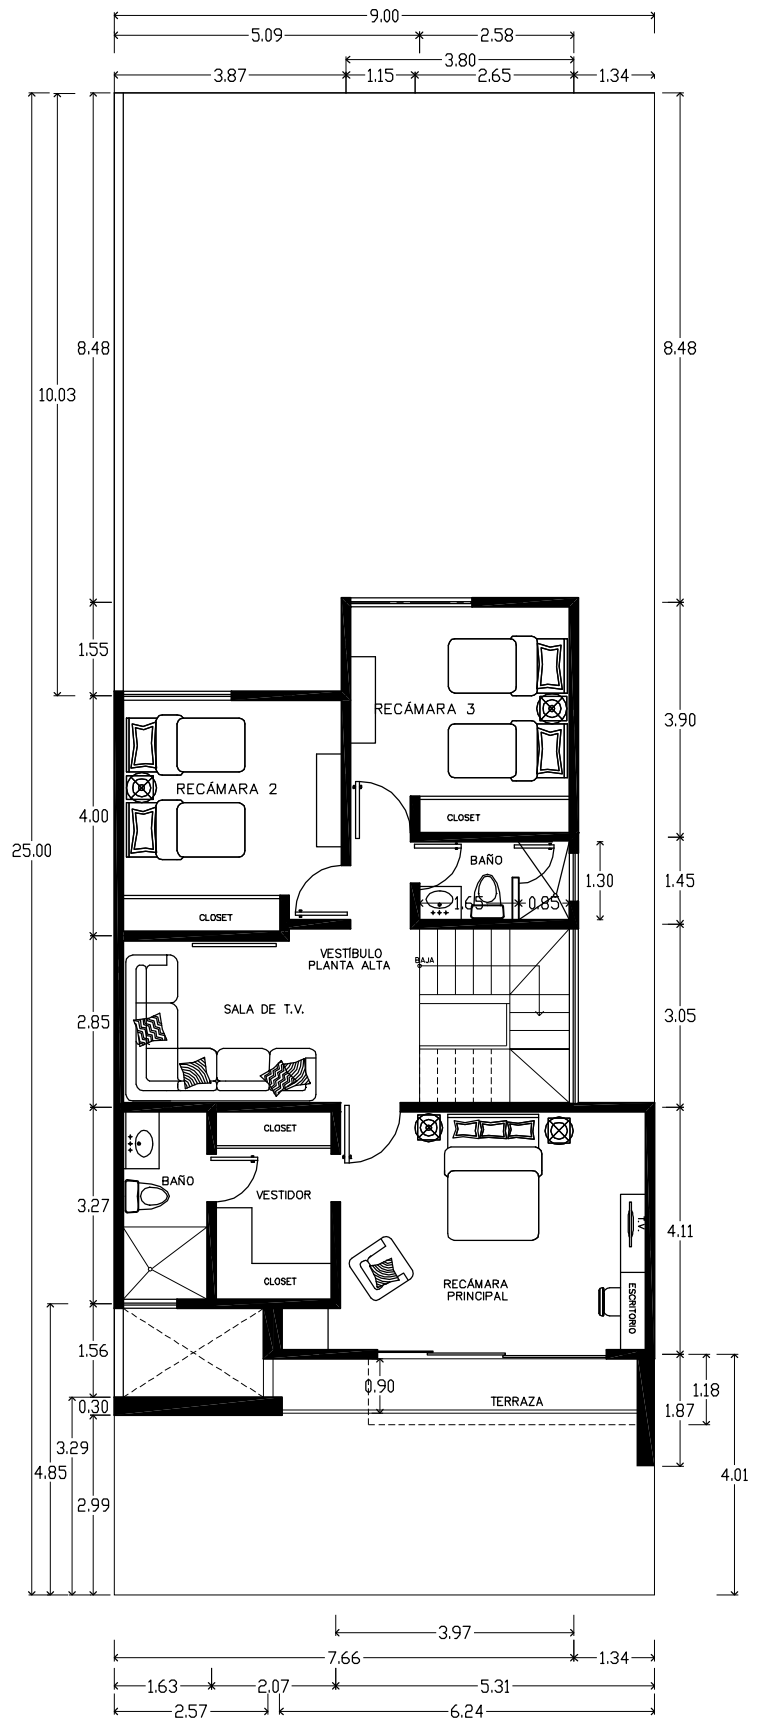

PLANTA ARQUITECTÓNICA ALTA

100.61 M2

PROTOTIPO GRANADA TVM

225.00 M2 DE TERRENO
170.26 M2 DE CONSTRUCCIÓN
31.11 M2 DE CONSTRUCCIÓN DE COCHERA
201.37 M2 DE CONSTRUCCIÓN TOTALES

\$2'850,000.00